

КИЇВСЬКЕ МІСЬКЕ БЮРО ТЕХНІЧНОЇ ІНВЕНТАРИЗАЦІЇ

Україна, 01001, Київ, вул. Михайлівська 16-Б, код ЄДРПОУ 40524874

e-mail: bti@kmbti.org

Lifecell: +380 93 597 2727

Vodafone: +380 95 597 2727

Kievstar: +380 98 597 2727

Інвентаризаційна
справа №

7660

ТЕХНІЧНИЙ ПАСПОРТ

на квартиру (кімнату, жилий блок, секцію) № 24 у будинку квартирного типу (гуртожитку)

вул. (бульвар, площа) Микільсько-Ботанічна № 14
місто (селище, село) Київ
район Голосіївський
область -

Замовник технічної інвентаризації або уповноважена ним особа (прізвище, ім'я, по батькові
фізичної особи або найменування юридичної особи)

ПОСОЛЬСТВО СПОЛУЧЕНИХ ШТАТІВ АМЕРИКИ

Паспорт виготовлено станом на
" 28 " 01 2021 року

Керівник суб'єкта господарювання

/підпис/

Воздвиженський В.В.

(П.І.Б.)

Виконав

/підпис/

Добржанський В.В.

(П.І.Б., серія, номер кваліфікаційного сертифіката)

Перевірив

/підпис/

Добржанський В.В. АЕН№002301

(П.І.Б., серія, номер кваліфікаційного сертифіката)

Примітка: Технічний паспорт на квартиру (кімнату, жилий блок, секцію) є додатком до
технічного паспорта на житловий будинок квартирного типу (гуртожиток).


ПЛАН

квартири (кімнати, жилого блоку, секції) № 24
у будинку квартирної типу (гуртожитку)

Вулиця (бульвар, площа) Микільсько-Ботанічна, № 14,
місто (селище, село) Київ,
район Голосіївський, область -

Масштаб 1:200

1 поверх літ. "А"

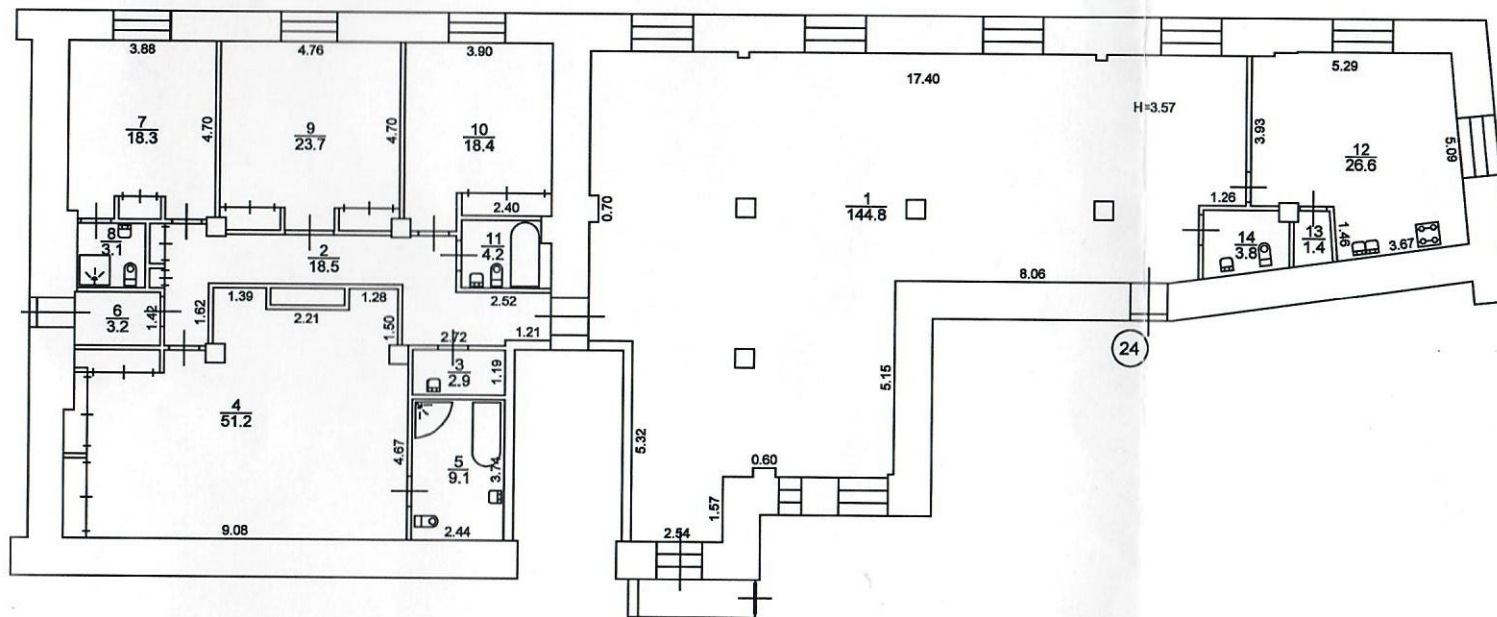

ЕКСПЛІКАЦІЯ

приміщень квартири (кімнати, жилого блоку, секції, посімейного, спільного заселення) № 24

улиця (провулок, площа) Микільсько-Ботанічна

№ 14

місто (селище, село) Київ

район Голосіївський

область -

Літера	Поверх	Номери відокремлених груп приміщень	Номери приміщень	Призначення приміщень	Загальна площа приміщень, підрахована за формулами розрахунку площ (кв.м)	Площа (кв.м)				Примітки
						житлова (основна)	допоміжна (підсобна)	літніх, неопалювальних приміщень	площа приміщень загального користування	
1	2	3	4	5	6	7	8	9	10	11
A	1	24	1	вітальня-столова	144,8	144,8				
			2	коридор	18,5		18,5			
			3	пральня	2,9		2,9			
			4	житлова	51,2	51,2				
			5	санвузол	9,1		9,1			
			6	коридор	3,2		3,2			
			7	житлова	18,3	18,3				
			8	санвузол	3,1		3,1			
			9	житлова	23,7	23,7				
			10	житлова	18,4	18,4				
			11	санвузол	4,2		4,2			
			12	кухня	26,6		26,6			
			13	кладова	1,4		1,4			
			14	санвузол	3,8		3,8			
				балкон 30%	0,9			0,9		
			Всього по квартирі № 24		330,1	256,4	72,8	0,9		

" 28 "

01

2021 року



ХАРАКТЕРИСТИКА КВАРТИРИ (кімнати, жилого блоку, секції) у будинку квартирної типу (гуртожитку)

Серія проекту	Опис основних конструктивних елементів			Інженерне обладнання				Висота (м)	Загальна площа (кв.м)	Об'єм (куб.м)
	стіни	перекриття	підлога	електрика	водопровід	каналізація	газопровід			
2	3	4	5	6	7	8	9	10	11	12
7 сталінка	цегла	з/б	пл/парк	так	так	так	так	3,57	330,1	1178

" 28 " 01 2021 року



печаткою (мфч) актуаль

Подпись:



ВИТЯГ
з Державного реєстру речових прав

Індексний номер витягу: 358881531
Дата, час формування: 18.12.2023 15:12:04
Витяг сформовано: Приватний нотаріус Лілякевич А.А., Київський міський нотаріальний округ, м.Київ
Підстава формування витягу: заява з реєстраційним номером: 58585233, дата і час реєстрації заяви: 18.12.2023 14:58:24

Актуальна інформація про об'єкт речових прав

Реєстраційний номер об'єкта нерухомого майна: 2295173280000
Тип об'єкта: квартира, п'ятикімнатна, об'єкт житлової нерухомості: Так
Опис об'єкта: Загальна площа (кв.м): 330.1, житлова площа (кв.м): 256.4
Ціна нерухомого майна, встановлена у договорі: 13 764 096,00
Адреса: м.Київ, вулиця Микільсько-Ботанічна, будинок 14, квартира 24

Актуальна інформація про речове право

Номер відомостей про речове право: 52991882

Тип речового права: право власності
Дата, час державної реєстрації: 18.12.2023 14:58:24
Державний реєстратор: приватний нотаріус Лілякевич Анна Анатоліївна, Київський міський нотаріальний округ, м.Київ
Підстава внесення запису: Рішення про державну реєстрацію прав та їх обтяжень, індексний номер: 70757317 від 18.12.2023 15:08:01, приватний нотаріус Лілякевич Анна Анатоліївна, Київський міський нотаріальний округ, м.Київ
Документи, подані для державної реєстрації: договір купівлі-продажу, серія та номер: 530, виданий 18.12.2023, видавник: Лілякевич А.А., приватний нотаріус Київського міського нотаріального округу
Розмір частки: 1
Ціна нерухомого майна, встановлена у договорі: 9000000,00
Власники: Ніколаєнко Андрій Анатолійович, реєстраційний номер облікової картки платника податків: 2726311879, країна громадянства: Україна

Витяг сформував: Лілякевич А.А.



RRP-4HKGHKKAU